


Vorsicht! → Abweichung zum Bestand

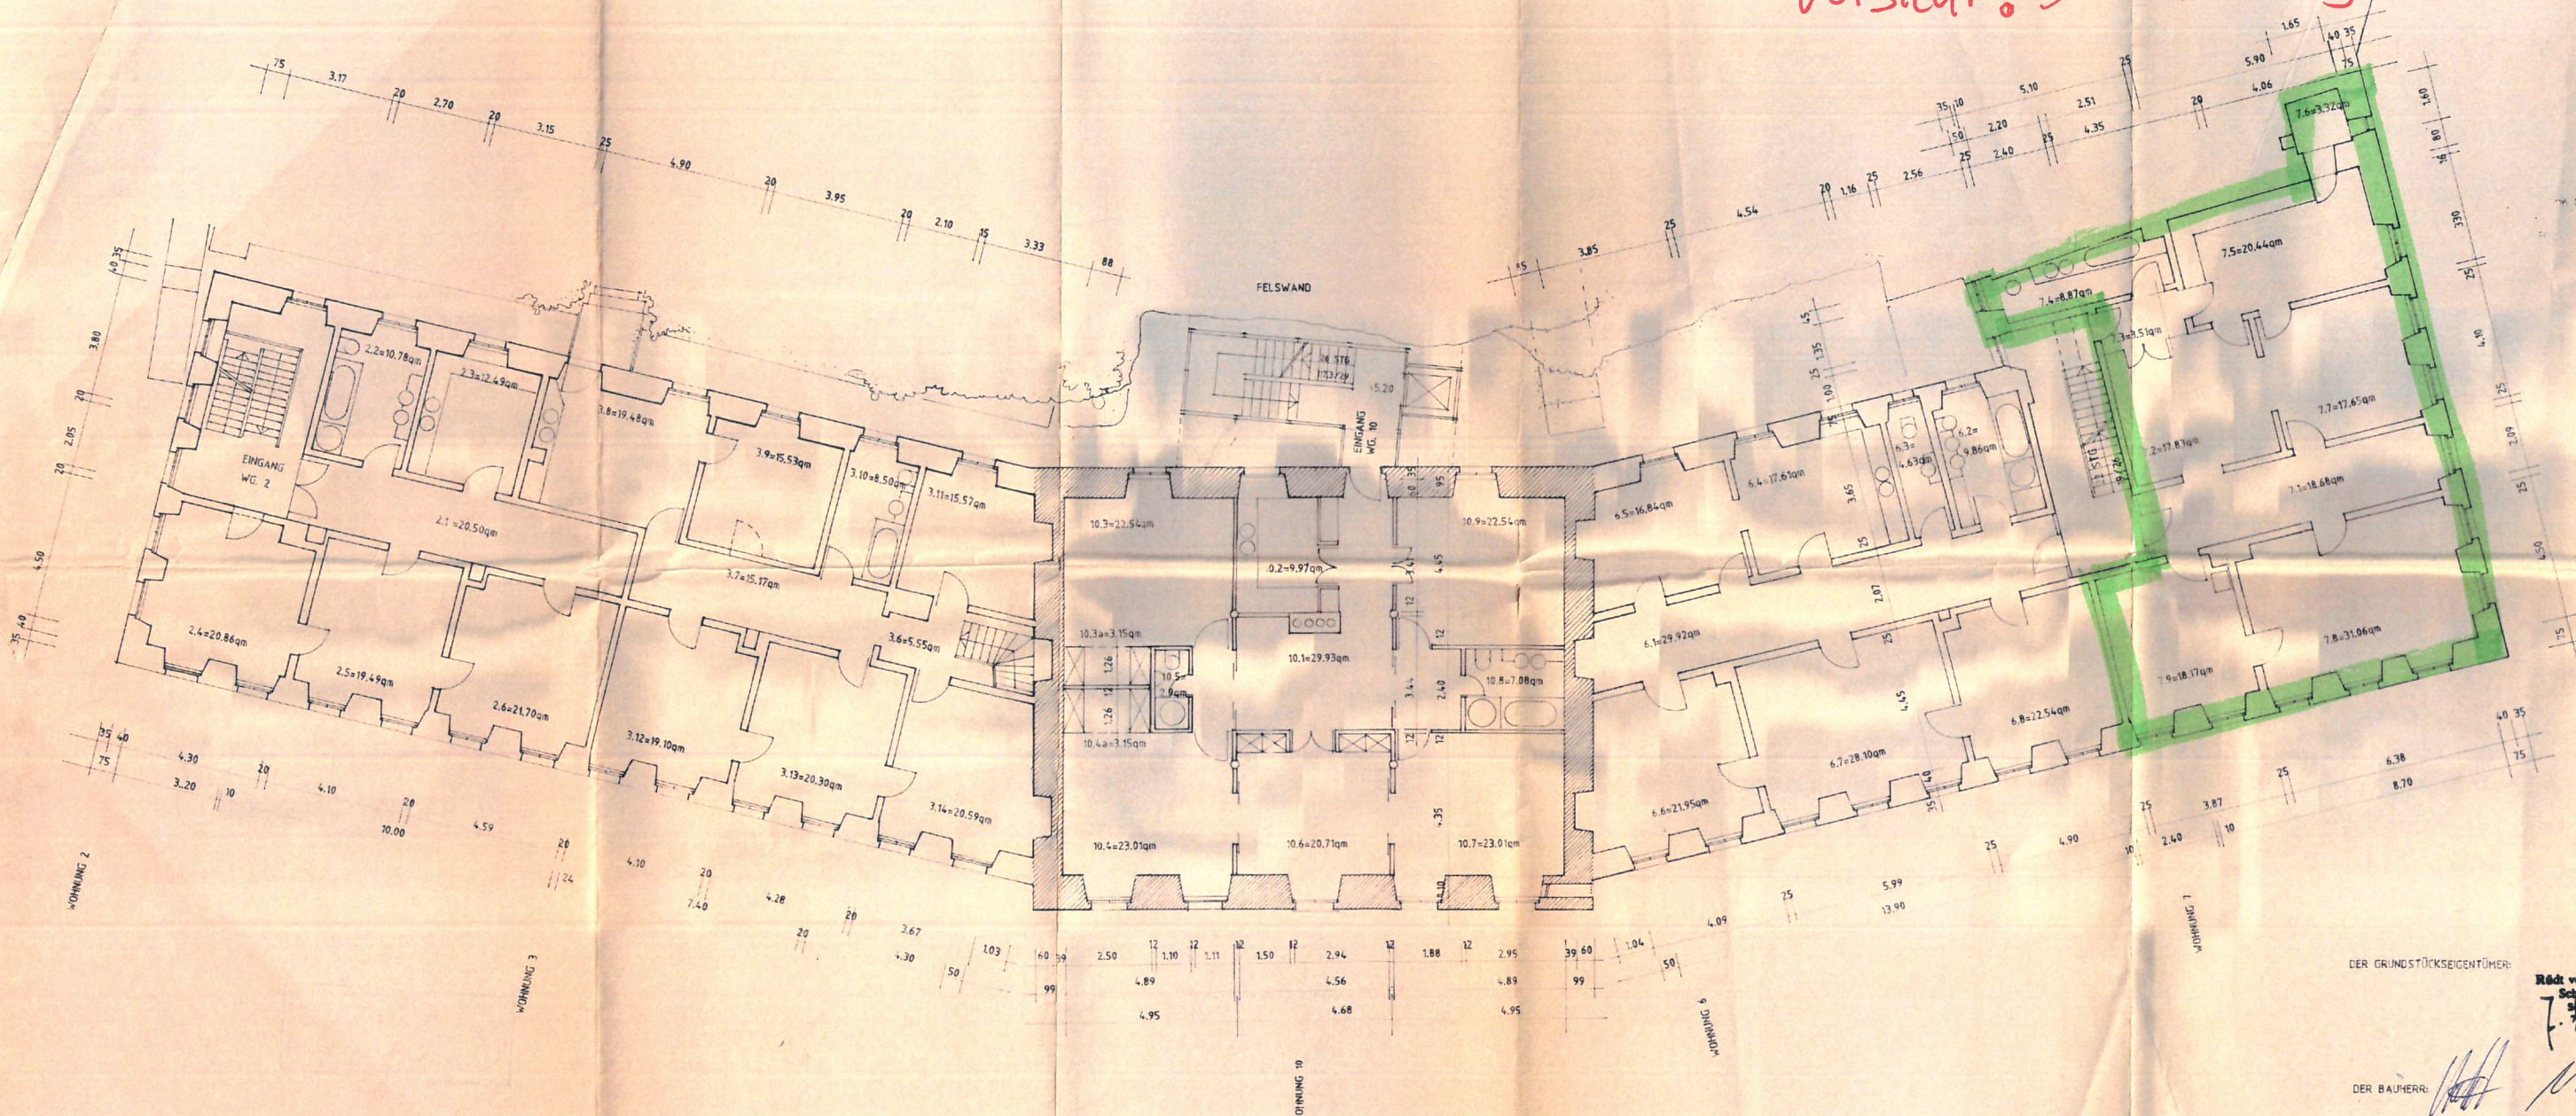

2. BAUABSCHNITT

BAUANTRAG

DER GRUNDSTÜCKSEIGENTÜMER: **RSG**
Radt von Collenberg'sche
Schiffahrtsgesellschaft
H. Radt
74722 BUCHEN

DER BAUHERR: *Handwritten signature* **Nabe**

DER ARCHITEKT: *Handwritten signature* **J. Krause-Harder**

SCHLOSS BÖDIGHEIM SCHLOSS II
74722 BUCHEN - BÖDIGHEIM

AUFTEILUNGSPLAN
GRUNDRISS 2.OG (+ 5.20) MASSTAB: 1 : 100
STAND: MAI 95 MAI 1994
KRAUSE - HARDER + BLEUHS, ARCHITEKTEN
KLOSTERALLEE 78 20144 HAMBURG
TELEFON: 420 65 23 420 19 09 FAX: 420 19 08